

DESCRIPTION DE LA DEMANDE		Référence dossier:
Déposée le :	17/04/2026	N° CU 022 209 26 00091
Par :	Monsieur Chaventré Maxime	
Demeurant à :	14 La Coudre 35350 ST MELOIR DES ONDES	
Sur un terrain sis :	23 Rue De La Poste 22650 BEAUSSAIS-SUR-MER	
Cadastré :	209 AB 377	
Superficie :	895 m ²	
Opération envisagée :	Agrandissement maison d'habitation entre 25 et 40 m ²	

Le Maire au nom de la commune

Vu la demande présentée le 17/04/2026 par **Monsieur Chaventré Maxime**, en vue d'obtenir un certificat d'urbanisme indiquant, en application de l'article L.410-1 a) du code de l'urbanisme, les dispositions d'urbanisme, les limitations administratives au droit de propriété et la liste des taxes et participations d'urbanisme applicables à un terrain :

- o cadastré 209 AB 377,
- o situé à 23 Rue De La Poste - 22650 BEAUSSAIS-SUR-MER,

et précisant, en application de l'article L.410-1 b) si ce terrain peut être utilisé pour la réalisation d'une opération consistant en **Agrandissement maison d'habitation entre 25 et 40 m²** ;

Vu le code de l'urbanisme et notamment ses articles L.410-1, R.410-1 et suivants ;

Vu le plan local d'urbanisme approuvé le 10/11/2006, modifié le 02/12/2008, le 02/07/2013, le 04/11/2014, le 28/07/2015 et le 27/10/2015 ;

Vu la délibération n°CA-2024-059 du Conseil Communautaire de Dinan Agglomération en date du 27 mai 2024 prescrivant la révision générale du PLUiH de Dinan Agglomération;

Vu l'avis Favorable tacite d'Enedis - PLAT'AU en date du 23/05/2026;

Vu l'avis Favorable avec prescriptions du Service Eau et Assainissement - Dinan Agglomération en date du 21/05/2026;

Vu l'avis Favorable avec réserve de la SAUR - PLAT'AU en date du 23/04/2026;

CERTIFIE

Article 1.

Le terrain objet de la demande peut être utilisé pour la réalisation de l'opération envisagée.

Le projet devra respecter les règles d'urbanisme actuellement en vigueur.

Article 2.

Le terrain est situé dans une commune dotée d'un Plan Local d'Urbanisme Intercommunal susvisé.

Les articles suivants du code de l'urbanisme sont notamment applicables :

- art. L111-6 et suivants, art. R111-2, R111-4, R111-26 et R111-27.

Le terrain est situé en :

- **UB : Zone urbaine à caractère pavillonnaire**

Le terrain est grevé des servitudes suivantes :

- T5 : Relations aériennes : servitude de dégagement aérodromes civils et militaires

Observations et prescriptions particulières :

- Secteur de mixité sociale - 30% de logement sociaux

Article 3.

Périmètre de Droit de Prémption Urbain

Article 4.

La situation des équipements est la suivante :

Réseaux	Desserte
Eau potable	Le terrain est desservi par une desserte publique
Eaux usées	Le terrain est desservi par une desserte publique
Electricité	Le terrain est desservi par une desserte publique
Voirie	Le terrain est desservi par une desserte publique

Article 5.

Les taxes suivantes pourront être exigées à compter de l'obtention d'un permis ou d'une décision de non opposition à une déclaration préalable :

- **Taxe Aménagement Communale : 4%**
- **Taxe d'Aménagement Départementale (TA) : 2,50 %**
- **Redevance d'archéologie préventive (RAP) : 0,40 %**

Article 6.

Les participations ci-dessous pourront être exigées à l'occasion d'un permis de construire ou d'une décision de non opposition à une déclaration préalable. Si tel est le cas elles seront mentionnées dans l'arrêté de permis ou dans un arrêté pris dans les deux mois suivant la date du permis tacite ou de la décision de non opposition à une déclaration préalable.

Participations exigibles sans procédure de délibération préalable :

- Participations pour équipements publics exceptionnels (articles L. 332-6-1-2° c) et L. 332-8 du code de l'urbanisme)

Participations préalablement instaurées par délibération :

- Participation pour voiries et réseaux (articles L. 332-6-1-2° d), L. 332-11-1 et L. 332-11-2 du code de l'urbanisme)

Participation conventionnelle :

- Participation du constructeur en ZAC (article L. 311-4 du code de l'urbanisme)
- Projet urbain partenarial

Article 7.

L'attention du pétitionnaire est attirée sur le fait que le document d'urbanisme est actuellement en cours de révision et que les dispositions d'urbanisme applicables pourraient être modifiées et un sursis à statuer pourra être opposé à toute demande d'autorisation d'occuper le sol en application de l'article L.153-11 du code de l'urbanisme dans les conditions et délais prévus à l'article L.424-1 du code de l'urbanisme.

Article 8.

Préalablement à la réalisation de votre projet, les formalités suivantes seront nécessaires :

- Demande de permis de construire pour maison individuelle
- Déclaration préalable exemptée de permis de construire

BEAUSSAIS-SUR-MER, le 02 JUN 2026
Le Maire, Philippe ORVEILLON

Par déléation,
Yann Bertin, adjoint



La présente décision est transmise au représentant de l'Etat dans les conditions prévues à l'article L.2131-2 du code général des collectivités territoriales

INFORMATIONS A LIRE ATTENTIVEMENT

Le (ou les) demandeur(s) peut contester la légalité de la décision dans les deux mois qui suivent la date de sa notification. A cet effet il peut saisir le tribunal administratif territorialement compétent d'un recours contentieux.

Durée de validité : Le certificat d'urbanisme a une durée de validité de 18 mois. Il peut être prorogé par périodes d'une année si les prescriptions d'urbanisme, les servitudes d'urbanisme de tous ordres et le régime des taxes et participations n'ont pas évolué. Vous pouvez présenter une demande de prorogation en adressant une demande sur papier libre, accompagnée du certificat pour lequel vous demandez la prorogation au moins deux mois avant l'expiration du délai de validité.

A défaut de notification d'une décision expresse portant prorogation du certificat d'urbanisme dans le délai de deux mois suivant la réception en mairie de la demande, le silence gardé par l'autorité compétente vaut prorogation du certificat d'urbanisme. La prorogation prend effet au terme de la validité de la décision initiale (Art. .R. 410-17-1)

Le délai de dix-huit mois prévu au quatrième alinéa de l'article L.410-1 court à compter de la date d'acquisition du certificat d'urbanisme tacitement obtenu en application des dispositions de l'article R. 410-12, nonobstant toute délivrance ultérieure d'un certificat d'urbanisme exprès.

Effets du certificat d'urbanisme : le certificat d'urbanisme est un acte administratif d'information, qui constate le droit applicable en mentionnant les possibilités d'utilisation de votre terrain et les différentes contraintes qui peuvent l'affecter. Il n'a pas valeur d'autorisation pour la réalisation des travaux ou d'une opération projetée.

Le certificat d'urbanisme crée aussi des droits à votre égard. Si vous déposez une demande d'autorisation (par exemple une demande de permis de construire) dans le délai de validité du certificat, les nouvelles dispositions d'urbanisme ou un nouveau régime de taxes ne pourront pas vous être opposées, sauf exceptions relatives à la préservation de la sécurité ou de la salubrité publique.

Modifier une consultation de service

Service *

Enedis - PLATAU

Consultation **Avis** Instructeur PLATAU

Date de retour

23/05/2026

Mode de réponse

Dématérialisé

Date de retour ACR

Non

Avis conforme

Non

Date de prise en compte métier

Favorable tacite

Avis

Favorable tacite

Statut prise en compte métier

Date d'avis

23/05/2026

Prescriptions

<> ← → 1. Police - T. B / S U A₂ A₃ A₄ A₅ A₆ A₇ A₈ A₉ A₁₀ A₁₁ A₁₂ A₁₃ A₁₄ A₁₅ A₁₆ A₁₇ A₁₈ A₁₉ A₂₀ A₂₁ A₂₂ A₂₃ A₂₄ A₂₅ A₂₆ A₂₇ A₂₈ A₂₉ A₃₀ A₃₁ A₃₂ A₃₃ A₃₄ A₃₅ A₃₆ A₃₇ A₃₈ A₃₉ A₄₀ A₄₁ A₄₂ A₄₃ A₄₄ A₄₅ A₄₆ A₄₇ A₄₈ A₄₉ A₅₀ A₅₁ A₅₂ A₅₃ A₅₄ A₅₅ A₅₆ A₅₇ A₅₈ A₅₉ A₆₀ A₆₁ A₆₂ A₆₃ A₆₄ A₆₅ A₆₆ A₆₇ A₆₈ A₆₉ A₇₀ A₇₁ A₇₂ A₇₃ A₇₄ A₇₅ A₇₆ A₇₇ A₇₈ A₇₉ A₈₀ A₈₁ A₈₂ A₈₃ A₈₄ A₈₅ A₈₆ A₈₇ A₈₈ A₈₉ A₉₀ A₉₁ A₉₂ A₉₃ A₉₄ A₉₅ A₉₆ A₉₇ A₉₈ A₉₉ A₁₀₀ A₁₀₁ A₁₀₂ A₁₀₃ A₁₀₄ A₁₀₅ A₁₀₆ A₁₀₇ A₁₀₈ A₁₀₉ A₁₁₀ A₁₁₁ A₁₁₂ A₁₁₃ A₁₁₄ A₁₁₅ A₁₁₆ A₁₁₇ A₁₁₈ A₁₁₉ A₁₂₀ A₁₂₁ A₁₂₂ A₁₂₃ A₁₂₄ A₁₂₅ A₁₂₆ A₁₂₇ A₁₂₈ A₁₂₉ A₁₃₀ A₁₃₁ A₁₃₂ A₁₃₃ A₁₃₄ A₁₃₅ A₁₃₆ A₁₃₇ A₁₃₈ A₁₃₉ A₁₄₀ A₁₄₁ A₁₄₂ A₁₄₃ A₁₄₄ A₁₄₅ A₁₄₆ A₁₄₇ A₁₄₈ A₁₄₉ A₁₅₀ A₁₅₁ A₁₅₂ A₁₅₃ A₁₅₄ A₁₅₅ A₁₅₆ A₁₅₇ A₁₅₈ A₁₅₉ A₁₆₀ A₁₆₁ A₁₆₂ A₁₆₃ A₁₆₄ A₁₆₅ A₁₆₆ A₁₆₇ A₁₆₈ A₁₆₉ A₁₇₀ A₁₇₁ A₁₇₂ A₁₇₃ A₁₇₄ A₁₇₅ A₁₇₆ A₁₇₇ A₁₇₈ A₁₇₉ A₁₈₀ A₁₈₁ A₁₈₂ A₁₈₃ A₁₈₄ A₁₈₅ A₁₈₆ A₁₈₇ A₁₈₈ A₉₉₄ A₉₉₅ A₉₉₆ A₉₉₇ A₉₉₈ A₉₉₉ A₁₀₀₀ A₁₀₀₁ A₁₀₀₂ A₁₀₀₃ A₁₀₀₄ A₁₀₀₅ A₁₀₀₆ A₁₀₀₇ A₁₀₀₈ A₁₀₀₉ A₁₀₁₀ A₁₀₁₁ A₁₀₁₂ A₁₀₁₃ A₁₀₁₄ A₁₀₁₅ A₁₀₁₆ A₁₀₁₇ A₁₀₁₈ A₁₀₁₉ A₁₀₂₀ A₁₀₂₁ A₁₀₂₂ A₁₀₂₃ A₁₀₂₄ A₁₀₂₅ A₁₀₂₆ A₁₀₂₇ A₁₀₂₈ A₁₀₂₉ A₁₀₃₀ A₁₀₃₁ A₁₀₃₂ A₁₀₃₃ A₁₀₃₄ A₁₀₃₅ A₁₀₃₆ A₁₀₃₇ A₁₀₃₈ A₁₀₃₉ A₁₀₄₀ A₁₀₄₁ A₁₀₄₂ A₁₀₄₃ A₁₀₄₄ A₁₀₄₅ A₁₀₄₆ A₁₀₄₇ A₁₀₄₈ A₁₀₄₉ A₁₀₅₀ A₁₀₅₁ A₁₀₅₂ A₁₀₅₃ A₁₀₅₄ A₁₀₅₅ A₁₀₅₆ A₁₀₅₇ A₁₀₅₈ A₁₀₅₉ A₁₀₆₀ A₁₀₆₁ A₁₀₆₂ A₁₀₆₃ A₁₀₆₄ A₁₀₆₅ A₁₀₆₆ A₁₀₆₇ A₁₀₆₈ A₁₀₆₉ A₁₀₇₀ A₁₀₇₁ A₁₀₇₂ A₁₀₇₃ A₁₀₇₄ A₁₀₇₅ A₁₀₇₆ A₁₀₇₇ A₁₀₇₈ A₁₀₇₉ A₁₀₈₀ A₁₀₈₁ A₁₀₈₂ A₁₀₈₃ A₁₀₈₄ A₁₀₈₅ A₁₀₈₆ A₁₀₈₇ A₁₀₈₈ A₁₀₈₉ A₁₀₉₀ A₁₀₉₁ A₁₀₉₂ A₁₀₉₃ A₁₀₉₄ A₁₀₉₅ A₁₀₉₆ A₁₀₉₇ A₁₀₉₈ A₁₀₉₉ A₁₁₀₀

MAIRIE DE BEAUSSAIS SUR MER
5 bis RUE ERNEST ROUXEL
22650 BEAUSSAIS-SUR-MER

SERVICE EAU ET ASSAINISSEMENT : Mme HUET ou Mme BLAIN ☎ : 02 96 87 20 13 ou 62 09 Mail : n.huet@dinan-agglomeration.fr	Dossier n° : CU 022 209 26 00091- n° : PDS 22209 82087 Parcelle : 22209 AB 26 - 23 RUE DE LA POSTE, AB 377 22650 BEAUSSAIS-SUR-MER Demandeur : Monsieur CHAVENTRE MAXIME- 14 LA COUDRE, 35350 ST MELOIR DES ONDES
---	---

Objet : CUB, Extension d'une habitation.

Documents à joindre en annexe de l'arrêté d'autorisation de droit des sols.

Assainissement :

Opération desservie par le réseau d'assainissement collectif :

Oui

⇒ Opération soumise à l'application d'une Participation pour le Financement de l'Assainissement Collectif (PFAC)

Vu l'Article L.1331-7 du Code de la Santé, les propriétaires [...] soumis à l'obligation de raccordement au réseau public de collecte des eaux usées en application de l'article L. 1331-1 peuvent être astreints par DINAN AGGLOMERATION, compétent en matière d'assainissement collectif [...] à verser une Participation pour le Financement de l'Assainissement Collectif ; et ce à partir de la date du constat par DINAN AGGLOMERATION de raccordement privé au réseau public.

Non

⇒ Demande d'assainissement individuel avec étude de sol à la parcelle à déposer en Mairie.

Servitudes de réseaux publics :

Oui *

Non

** Informations sur la présence de réseau public et/ou la copie de l'acte de servitude*

Ordures ménagères :

Collecte des ordures ménagères :

Oui

Non

Par délégation et pour le Président,
La Directrice Environnement et Infrastructures
Nolwenn PIERRE

DINAN
AGGLOMÉRATION

SAUR SERVICE URBANISME
21 rue Anita Conti
56000 VANNES
Tél. : 0662603098
Courriel : urbanisme.csp@saur.com

Dinan Agglomération (66 communes) - Service
instructeur CT

N/Ref : **CU0222092600091**
Date de réception de la demande : **22/04/2026**
Date d'envoi de la réponse : **23/04/2026**
Adresse du projet : **23 rue de la Poste 22650**
Beaussais-sur-Mer
Parcelle(s) cadastrale(s) : **000AB0377**

Le 23/04/2026

Objet : **Certificat d'urbanisme - Eau potable**

Madame, Monsieur,

Veillez trouver ci-joint notre réponse au dossier « CU0222092600091 ».

Les réseaux/ouvrages que nous exploitons sont concernés au regard des informations fournies.

Eau potable

Le réseau d'eau potable : passe au droit du projet.

Avis pour le raccordement du projet au réseau d'eau potable : Favorable.

Observations générales :

Le raccordement au réseau d'eau potable est favorable au frais du pétitionnaire. Le regard et le compteur seront dimensionnés par les services techniques et le service des eaux selon les besoins exprimés par le pétitionnaire. Le regard compteur devra être installé en limite du domaine public pour être accessible par le service des eaux.

Pour une demande de devis, contacter : SAUR TLE – 29 Rue Chateaubriand 22130 PLUDUNO –0229201000 -----

Nous vous prions d'agréer, Madame, Monsieur, nos salutations distinguées.

BUISSET Ewann

 Sogelink[®]

Légende

AEP & IRR

— Eau potable	Borne de puisage monétique	Potelet de protection cathodique	▶ Vanne de sectionnement / regard
⋯ Eau potable hors service	Borne fontaine	Prise de potentiel	⊞ Vanne de surverse
— Irrigation	▶ Bouche d'incendie en bout	Pussard	⊞ Vanne en attente de baul
⋯ Irrigation hors service	▶ Bouche d'incendie en tê	✓ Purgé	⊞ Vanne en attente de dérivation
○ Bâche	▶ Bouche de lavage en bout	▶ Réducteur de pression	⊞ Vanne fermée condamnée
Production avec traitement	▶ Bouche de lavage en tê	⋯ Régulateur de débit	⊞ Vanne normalement fermée
○ Puits	⊞ Compteur de production	• Régulateur de pression amont	⊞ Vanne réglée
○ Regard	⊞ Compteur de sectionnement	• Régulateur de pression amont/aval	⊞ Ventouse
□ Réserve incendie	● Compteur export	• Régulateur de pression aval	⊞ Vidange
○ Réservoir au sol	● Compteur import	⊞ Vanne asservie	○ Borne 1 prise
○ Réservoir enterré	⊞ Débitmètre	▶ Vanne de branchement	○ Borne 2 prises
○ Réservoir semi-enterré	Micro ventouse	⊞ Vanne de pl	○ Borne 4 prises
○ Réservoir sur tour	Poste de soutirage	▶ Vanne de sectionnement / b.a.c	
○ Station de pompage	▶ Poteau d'incendie en bout		
○ Station de surpression	▶ Poteau d'incendie en tê		

EU & EP


— Assainissement	Avaleur	Dégouilleur	— Té de curage
⋯ Assainissement hors service	Avaleur à grille	Dessableur	Visuomètre
— Fuvial	Bassin de rétention	Déversoir d'orage	▶ Vanne
⋯ Fuvial hors service	Canal de mesure	Exutoire	▶ Vanne à guillemet
○ Station d'épuration	□ Carré borgne	○ Rond borgne	▶ Vanne à marcher
○ Lagune	□ Carré visitable	○ Rond visitable	⊞ Vanne murale
▶ Poste de relevage	□ Carré visitable à grille	○ Rond visitable à grille	⊞ Ventouse
	Chambre de détente	Tampour/avaloir	● Vidange
	▶ Chasse	⊞ Débitmètre	

Explications de lecture

Eaux usées, écoulement gravitaire, Amiante ciment, diamètre 200, classe C.

Eaux potable, PEHD, diamètre 110, classe A.

Les coordonnées GPS fournies sont en Lambert 93.

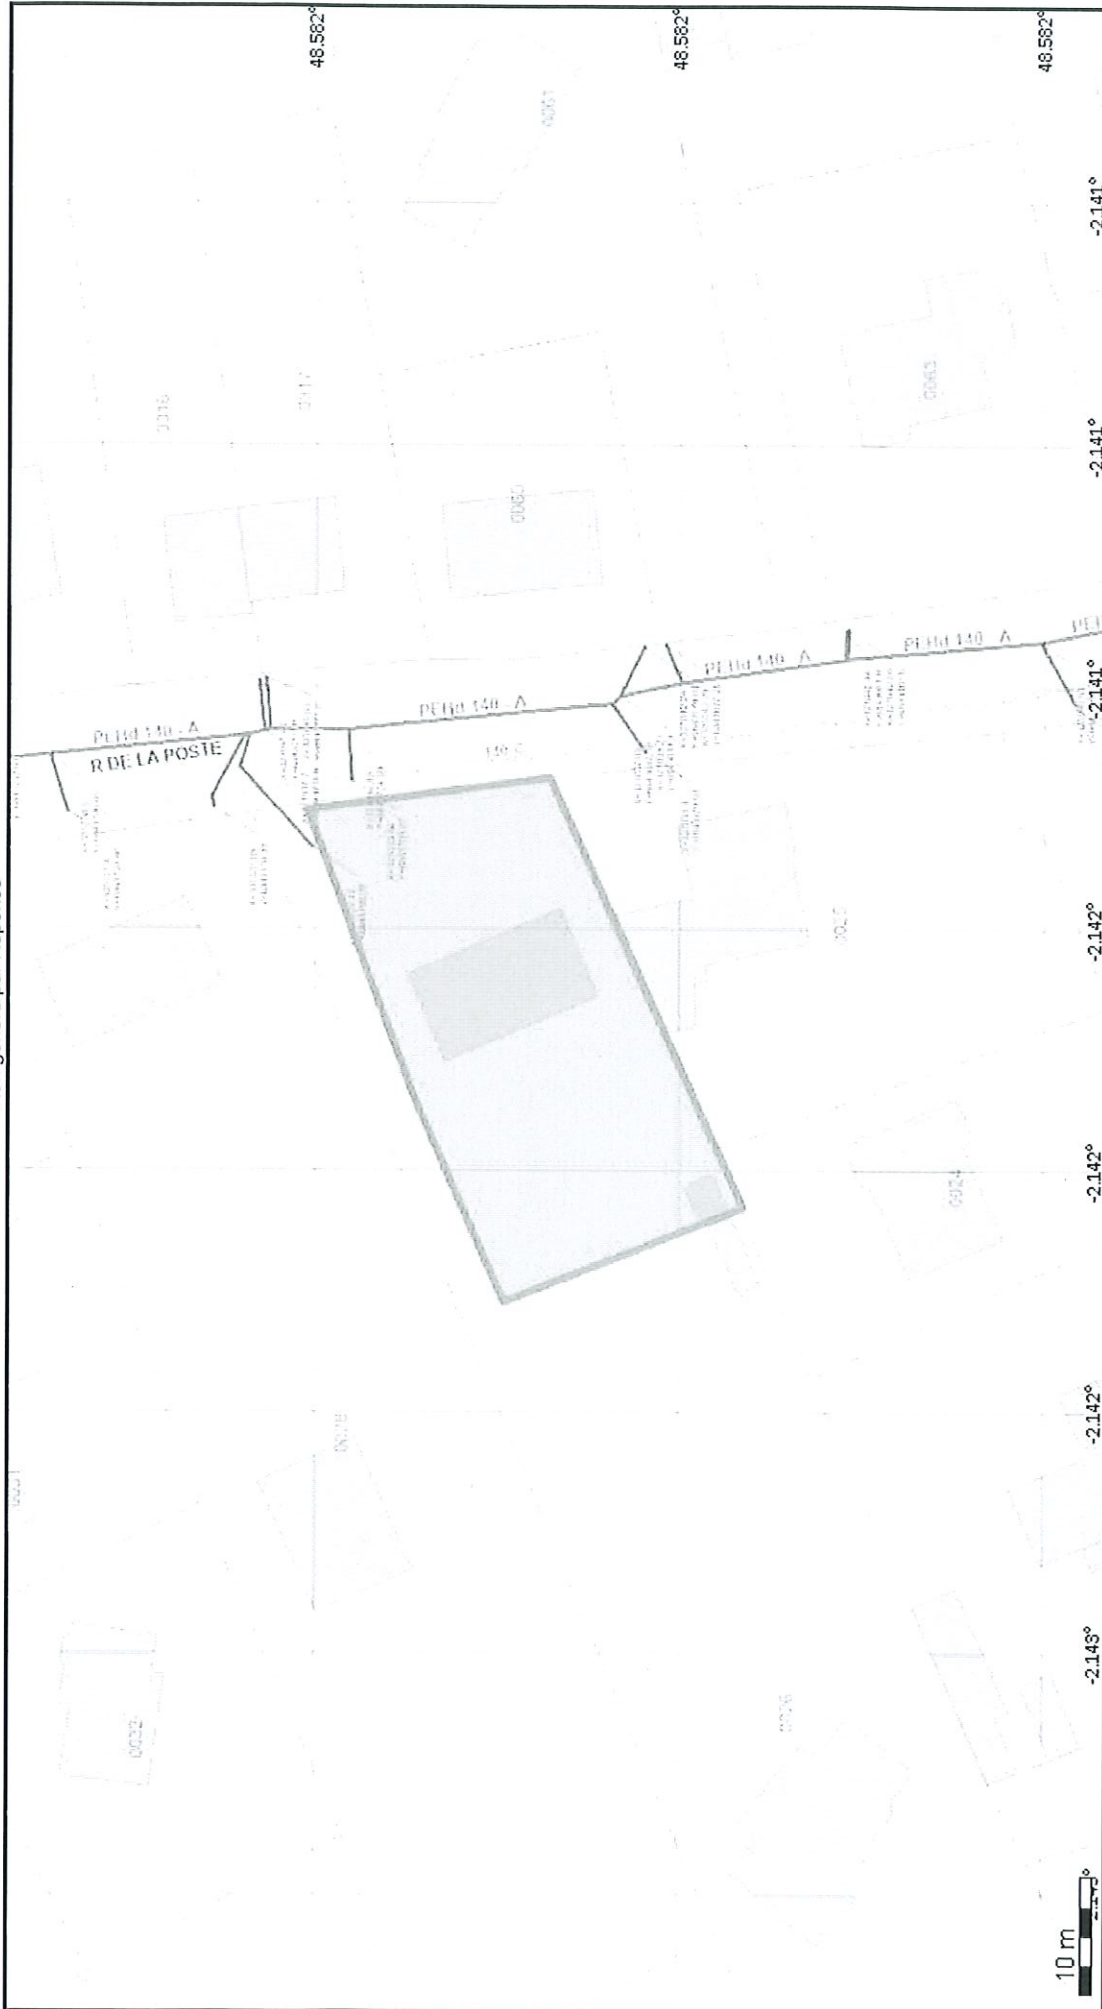

Édité le 23/04/2026

Échelle 1:600

Classe : Voir légende
 Catégories d'ouvrage : NR
 N° consultation :

Adresse : 23 rue de la Poste 22650 Beausais-sur-Mer
 Référence chantier : CU022092600091
 Carroyage : WGS 84 - EPSG:4326

Légende :
Voir page annexe

